


План 1 этажа на отм. +0.000

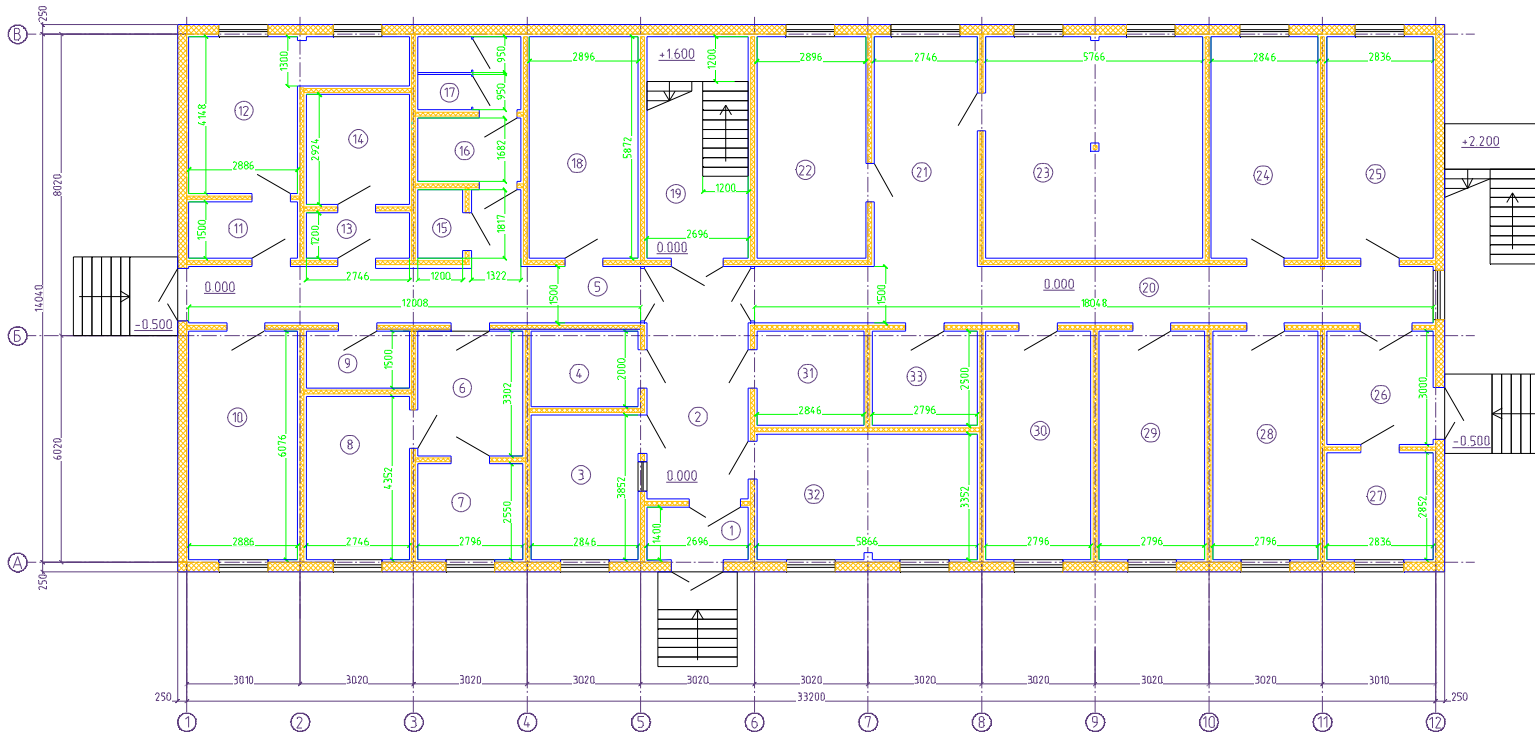

Экспликация помещений 1 этажа


Номер пом.	Наименование	Площадь, м2	Кат. пом.
1	Тамбур	3,82	
2	Холл	16,02	
3	Комната вахтера	10,03	
4	Электрощитовая	5,65	В4
5	Коридор	20,14	
6	Помещение для сушки одежды	9,44	В3
7	Гладильная	5,97	В3
8	Постирочная	11,04	В3
9	Санузел персонала	4,09	
10	Комната сушки спецодежды	14,98	В3
11	Преддушевая	3,89	
12	Душевая мужская	13,87	
13	Преддушевая	3,27	
14	Душевая женская	7,2	
15	Туалет женский	2,18	
16	Умывальная	3,82	
17	Туалет мужской	5,25	
18	Венткамера	16,08	В3
19	Лестничная клетка	14,96	
20	Коридор	26,48	
21	Световой холл	15,85	
22	Медпункт	16,08	
23	Спортзал	32,01	
24	Комната приема пищи	15,8	
25	Комната отдыха	14,22	
26	Тамбур	7,63	
27	Комната уборочного инвентаря и хранения хоз. средств	6,49	В3
28	Жилая комната на 2 человека	16,03	
29	Жилая комната на 2 человека	16,03	
30	Жилая комната на 2 человека	16,03	
31	Гардеробная женская	6,7	
32	Гардеробная мужская	18,19	
33	ИТП	6,7	В3
	Итого:	385,94	

						87/19-1-1.1-П			
						Жилая зона Метельного месторождения			
Изм.	Колуч.	Лист	№ док.	Подп.	Дата	Блочно-модульное здание общежития на 40 мест	Стадия	Лист	Листов
Разработал	Былбук	АА			30.04.22		ИД	1	2
Проверил					30.04.22				
Исполнит					30.04.22				
						План здания	000 "Дорхан-Урал"		

Согласовано:

Инв. № подл.	Подп. и дата	Взам. инв. №
--------------	--------------	--------------

План 2 этажа на отм. +3.270

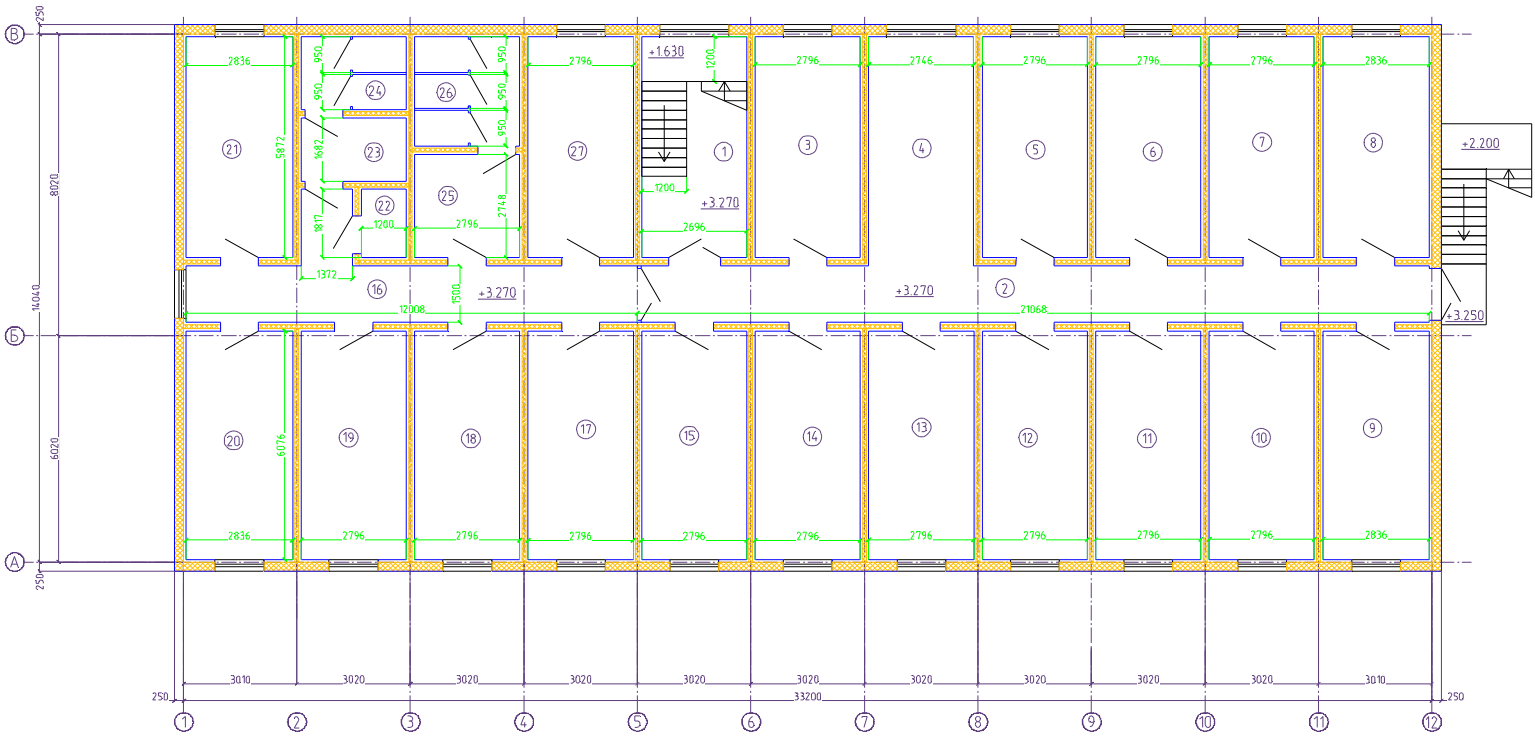

Экспликация помещений 2 этажа.

	Наименование	Площадь, м2	Кат. пом.
1	Лестничная клетка	14,96	
2	Коридор	30,98	
3	Жилая комната на 2 человека	16,08	
4	Световой холл	15,24	
5	Жилая комната на 2 человека	15,52	
6	Жилая комната на 2 человека	15,52	
7	Жилая комната на 2 человека	15,52	
8	Жилая комната на 2 человека	14,22	
9	Жилая комната на 2 человека	14,69	
10	Жилая комната на 2 человека	16,03	
11	Жилая комната на 2 человека	16,03	
12	Жилая комната на 2 человека	16,03	
13	Жилая комната на 2 человека	16,03	
14	Жилая комната на 2 человека	16,03	
15	Жилая комната на 2 человека	16,03	
16	Коридор	17,48	
17	Жилая комната на 2 человека	16,03	
18	Жилая комната на 2 человека	16,03	
19	Жилая комната на 2 человека	16,03	
20	Жилая комната на 2 человека	14,69	
21	Жилая комната на 2 человека	14,22	
22	Комната уборочного инвентаря	2,18	ВЗ
23	Умывальная	3,89	
24	Туалет женский	5,28	
25	Умывальная	6,72	
26	Туалет мужской	7,77	
27	Комната приема пищи	16,08	
	Итого:	385,31	

Согласовано:

Инв. № тома	Подп. и дата	Взноситель №