


Согласовано

Начальник ПТТО

Р.Р. Мавлиханов

« _ » _____ 2021г

Схема обвязка скважин куст№4 Метельного м/р

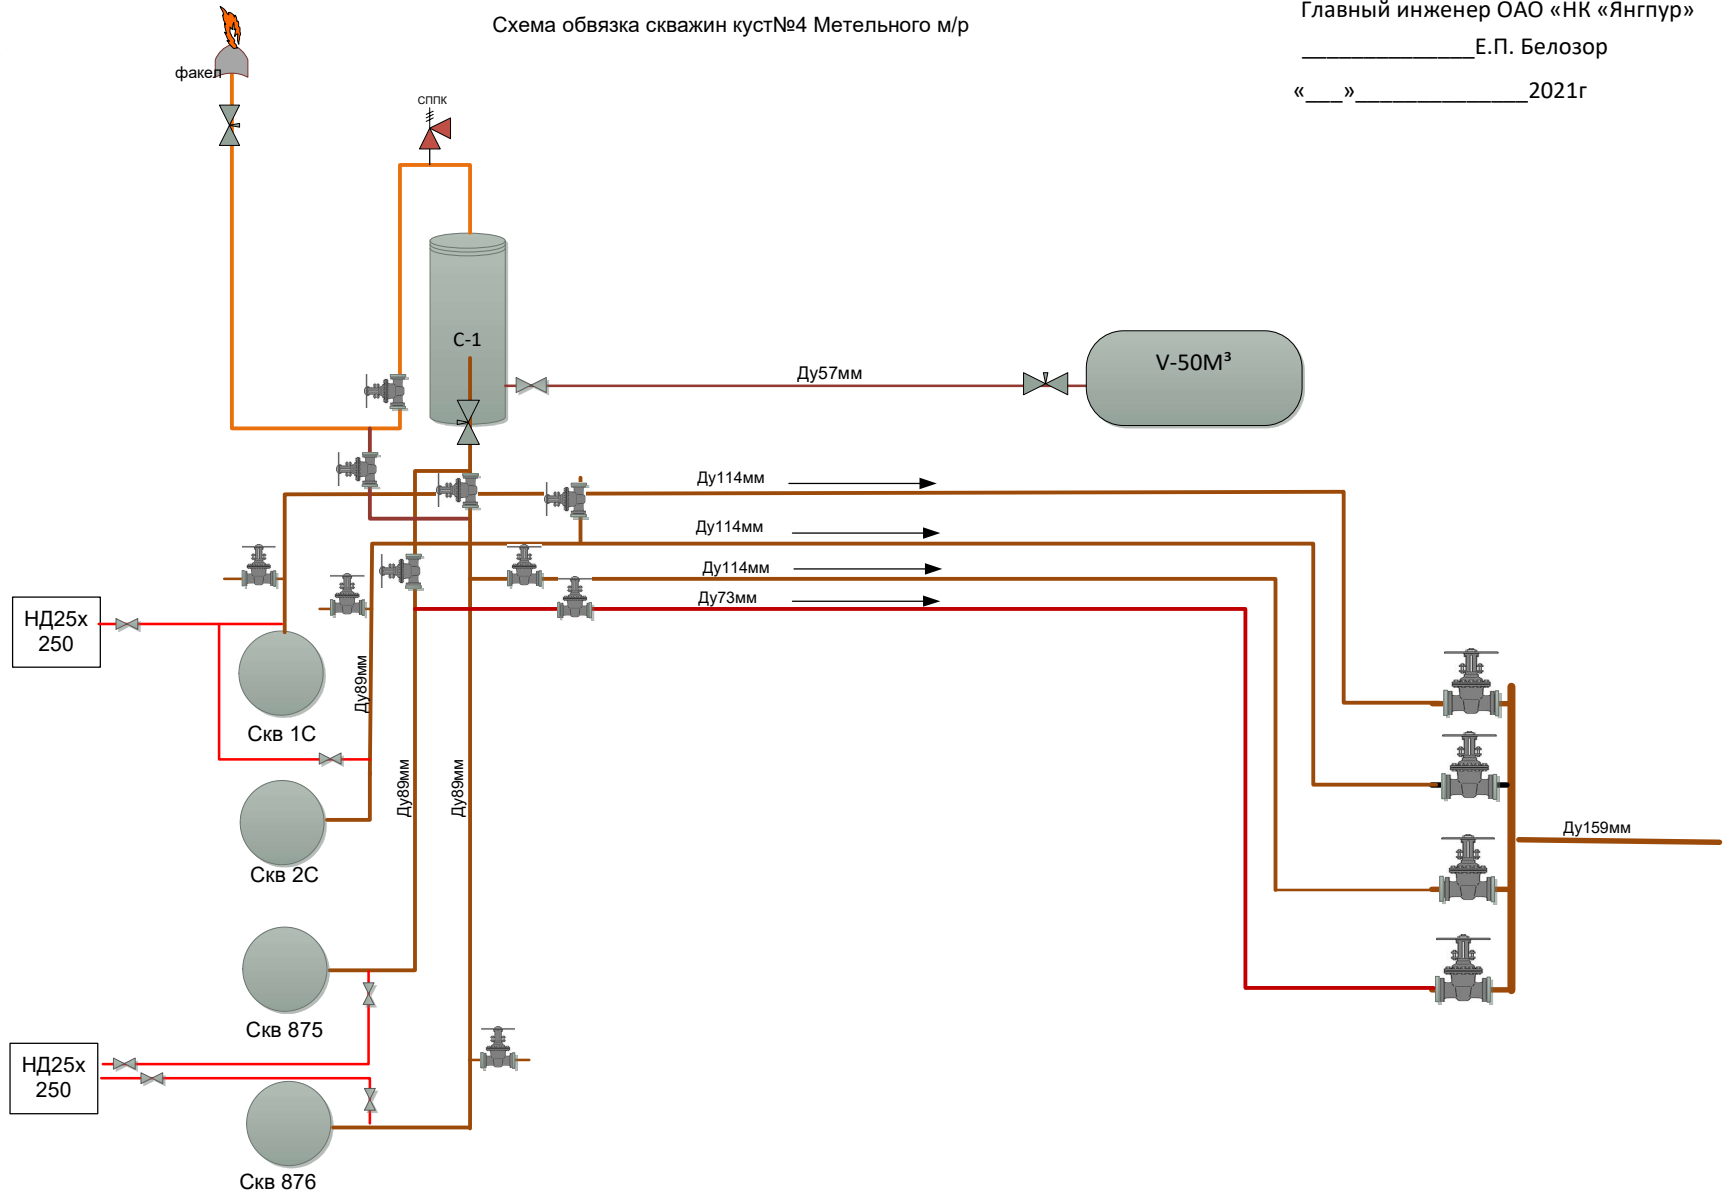

Утверждаю

Главный инженер ОАО «НК «Янгпур»

Е.П. Белозор

« _ » _____ 2021г

Согласовано: Начальник ГиГКП№2

Мельников А.Е.

Разработал: Начальник УДГ и ГК

Максимов А.А.