


План 1 этажа на отм. 0,000

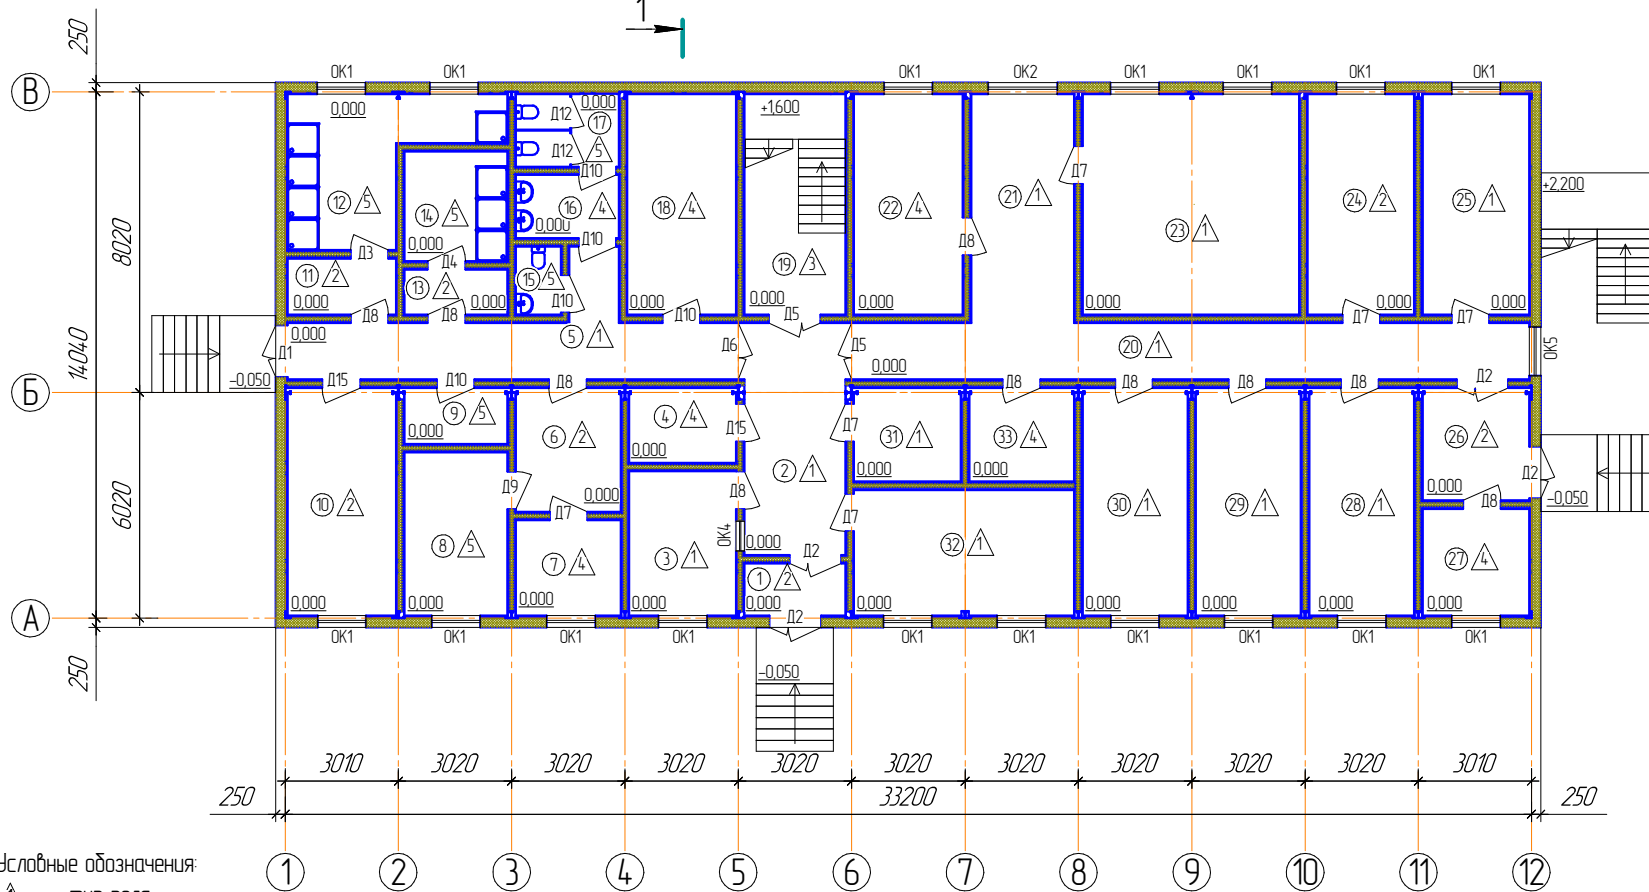

Экспликация помещений 1 этажа

Номер пом.	Наименование помещения	Площадь, м2	Кат. пом.
1	Тамбур	3,82	
2	Холл	16,02	
3	Комната вахтера	10,03	
4	Электрощитовая	5,65	В4
5	Коридор	20,14	
6	Помещение для сушки одежды	9,44	В3
7	Гладильная	5,97	В3
8	Постирачная	11,04	В3
9	Санузел персонала	4,09	
10	Комната сушки спецодежды	14,98	В3
11	Преддушевая	3,89	
12	Душевая мужская	13,87	
13	Преддушевая	3,27	
14	Душевая женская	7,20	
15	Туалет женский	2,18	
16	Умывальная	3,82	
17	Туалет мужской	5,25	
18	Венткамера	16,08	В3
19	Лестничная клетка	14,96	
20	Коридор	26,48	
21	Световой холл	15,85	
22	Медпункт	16,08	
23	Спортзал	32,01	
24	Комната приема пищи	15,80	
25	Комната отдыха	14,22	
26	Тамбур	7,63	
27	Комната уборочного инвентаря и хранения хоз. средств	6,49	В3
28	Жилая комната на 2 человека	16,03	
29	Жилая комната на 2 человека	16,03	
30	Жилая комната на 2 человека	16,03	
31	Гардеробная женская	6,70	
32	Гардеробная мужская	18,19	
33	ИТП	6,70	В3
Итого		385,94	

Условные обозначения:
 - тип пола;
 - номер помещения;
 0,000 - уровень пола.

Экспликация полов 1 этажа (начало)

Номер пом.	Тип пола	Схема пола или тип пола по серии	Конструкция пола	Площадь, м2
2, 3, 5, 20, 21, 23, 25, 28-32	1		1. Коммерческий линолеум, утепленный (коричневых оттенков) 2. Клей "Полином-104" 3. Панель основная	134,75
1, 6, 10, 11, 13, 24, 26	2		1. Коммерческий линолеум, утепленный (серых оттенков) 2. Клей "Полином-104" 3. Самаклеющаяся рулонная гидроизоляция для пола "ТЕХНОНИКОЛЬ" (внахлест) 4. Праймер битумный №01 "ТЕХНОНИКОЛЬ" 5. Панель основная	131,81
19	3		1. Керамическая плитка (серых оттенков) 2. Клей "КНАУФ-Флекс" - 5 мм 3. Панель основная	14,96

Экспликация полов 1 этажа (окончание)

Номер пом.	Тип пола	Схема пола или тип пола по серии	Конструкция пола	Площадь, м2
4, 7, 16, 18, 22, 27, 33	4		1. Керамическая плитка (серых оттенков) 2. Клей "КНАУФ-Флекс" - 5 мм 3. Самаклеющаяся рулонная гидроизоляция для пола "ТЕХНОНИКОЛЬ" (внахлест) 4. Праймер битумный №01 "ТЕХНОНИКОЛЬ" 5. Панель основная	60,79
8, 9, 12, 14, 15, 17	5		1. Керамическая плитка (серых оттенков) 2. Клей "КНАУФ-Флекс" с уклоном к трапу (при наличии) - 5-30 мм 3. Самаклеющаяся рулонная гидроизоляция для пола "ТЕХНОНИКОЛЬ" (внахлест) 4. Праймер битумный №01 "ТЕХНОНИКОЛЬ" 5. Панель основная	43,63

Примечания

- Размеры указаны с учетом межлочного монтажного зазора.
- В помещении 23 предусмотреть дополнительную звукоизоляцию.

Изм.	Кол. чл.	Лист	№ док.	Подп.	Дата
Разработ.	Добрынин Р. Я.				
Проект.	Гавришская А. В.				
Т.контр.					
Утв.					


Жилая зона Метельного месторождения

Стация Лист Листов

Р 2

План 1 этажа на отм. 0,000

План 2 этажа на отм. +3,270

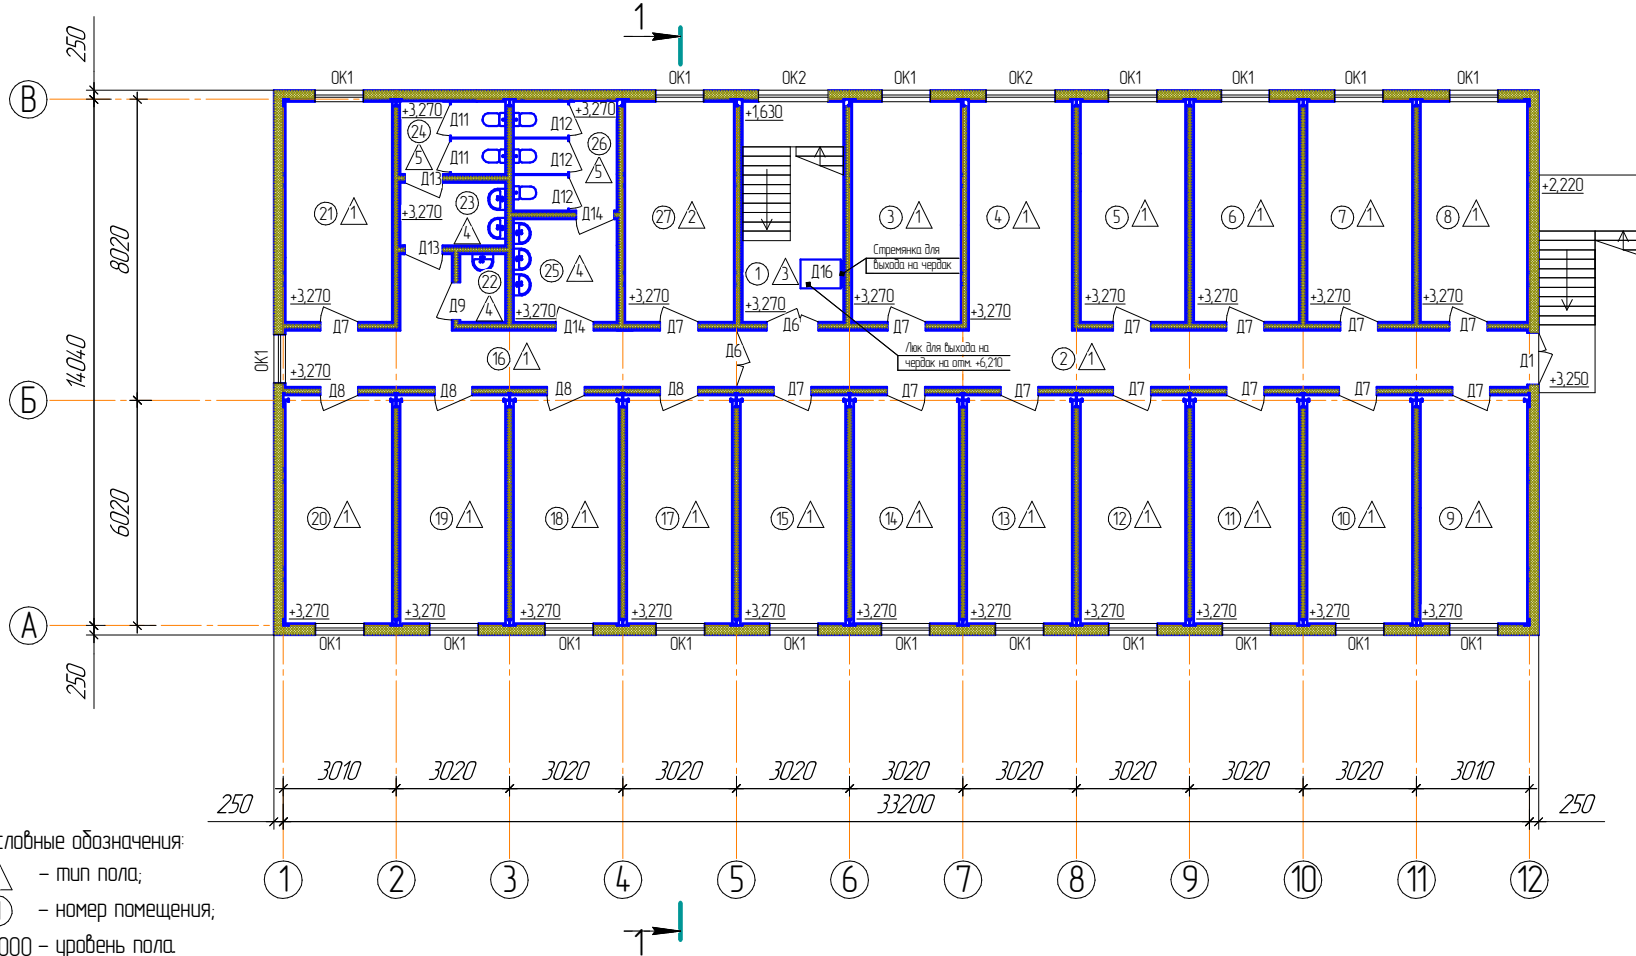

Экспликация помещений 2 этажа

Номер пом.	Наименование помещения	Площадь, м2	Кат. пом.
1	Лестничная клетка	14,96	
2	Коридор	30,98	
3	Жилая комната на 2 человека	16,08	
4	Световой холл	15,24	
5	Жилая комната на 2 человека	15,52	
6	Жилая комната на 2 человека	15,52	
7	Жилая комната на 2 человека	15,52	
8	Жилая комната на 2 человека	14,22	
9	Жилая комната на 2 человека	14,69	
10	Жилая комната на 2 человека	16,03	
11	Жилая комната на 2 человека	16,03	
12	Жилая комната на 2 человека	16,03	
13	Жилая комната на 2 человека	16,03	
14	Жилая комната на 2 человека	16,03	
15	Жилая комната на 2 человека	16,03	
16	Коридор	17,48	
17	Жилая комната на 2 человека	16,03	
18	Жилая комната на 2 человека	16,03	
19	Жилая комната на 2 человека	16,03	
20	Жилая комната на 2 человека	14,69	
21	Жилая комната на 2 человека	14,22	
22	Комната уборочного инвентаря	2,18	ВЗ
23	Умывальня	3,89	
24	Туалет женский	5,28	
25	Умывальня	6,72	
26	Туалет мужской	7,77	
27	Комната приема пищи	16,08	
Итого		385,31	

Условные обозначения:

- тип пола;
- номер помещения;
- 0.000 - уровень пола.

Экспликация полов 2 этажа (начало)

Номер пом.	Тип пола	Схема пола или тип пола по серии	Конструкция пола	Площадь, м2
2-21	1		1. Коммерческий линолеум, утепленный (коричневых оттенков) 2. Клей "Полином-104" 3. Панель основная	328,43
27.	2		1. Коммерческий линолеум, утепленный (серых оттенков) 2. Клей "Полином-104" 3. Самоклеющаяся рулонная гидроизоляция для пола "ТЕХНОНИКОЛЬ" (внахлест) 4. Праймер битумный №01 "ТЕХНОНИКОЛЬ" 5. Панель основная	16,08
1	3		1. Керамическая плитка (серых оттенков) 2. Клей "КНАУФ-Флекс" - 5 мм 3. Панель основная	14,96

Экспликация полов 2 этажа (окончание)

Номер пом.	Тип пола	Схема пола или тип пола по серии	Конструкция пола	Площадь, м2
22, 23, 25	4		1. Керамическая плитка (серых оттенков) 2. Клей "КНАУФ-Флекс" - 5 мм 3. Самоклеющаяся рулонная гидроизоляция для пола "ТЕХНОНИКОЛЬ" (внахлест) 4. Праймер битумный №01 "ТЕХНОНИКОЛЬ" 5. Панель основная	12,79
24, 26.	5		1. Керамическая плитка (серых оттенков) 2. Клей "КНАУФ-Флекс" с уклоном к трапу (при наличии) - 5-30 мм 3. Самоклеющаяся рулонная гидроизоляция для пола "ТЕХНОНИКОЛЬ" (внахлест) 4. Праймер битумный №01 "ТЕХНОНИКОЛЬ" 5. Панель основная	13,05

Примечание

1. Размеры указаны с учетом межлочного монтажного зазора.

Изм.	Кол. чм.	Лист	№ док.	Подп.	Дата
Разработ.	Добетин Р. Я.				
Проект.	Ветровская А. В.				
Т.контр.					
Исполн.					
Утв.					

Жилая зона Метельного месторождения

Стация Лист Листов

Р 4

План 2 этажа на отм. +3,270