


Утверждаю:
Заместитель директора
по строительству АО «НК «Янгпур»
 Дьяченко А.В.
« 04 » _____ 2024г.

Дефектная ведомость

по объекту: «Площадка основания под павильон-курилку» по адресу: г. Губкинский,
мкр.6, д.4 территория офисного здания АО «НК «Янгпур»
(все материалы – поставка Подрядчика)

№	Наименование работ	Ед.изм.	Кол-во	Прим.
1	Разработка грунта вручную. Площадка 4х7,3м, толщина выемки 0,3м	м3	8,76	
2	Выравнивание бордюра 1000х200х80 с закреплением бетонном класса В15	м.п	7,3	
3	Уплотнение грунта вибротрамбовкой	м2	29,2	
4	Установка бордюров тротуарных 1000х200х80 с закреплением бетонном класса В15	м.п	13,0	
5	Разработка траншеи 0,5х0,5х15м под прокладку кабеля	м3	3,75	
6	Укладка кабеля ВБШвнг (А)-хл 3*2,5	м.п	15,0	
7	Укладка нетканого геотекстиля Дорнит плотностью не менее 150 г/м2	м2	29,2	
8	Устройство дренажной засыпки из грунта песчаного толщиной 0,1м	м3	1,46	
9	Уплотнение грунта вибротрамбовкой	м2	29,2	
10	Укладка щебня фракции 40-60мм толщиной 0,15м	м3	4,38	
11	Уплотнение щебня вибротрамбовкой	м2	29,2	
12	Устройство монтажного слоя из ЦПС толщиной 0,03-0,05м	м3	1,46	
13	Укладка плитки тротуарной Мозаика толщиной 80мм. Коллекция – Колормикс. Цвет - шунгит. Производитель ООО «Завод тротуарной плитки Поревит» г. Тюмень	м2	30,0	
14	Затирка швов между плитками песком	м2	29,2	
15	Уплотнение плитки вибротрамбовкой	м2	29,2	
16	Повторная затирка швов между плитками песком	м2	29,2	

Приложение 1 – Раскладка тротуарной плитки «Мозаика»

Разработал:

Главный специалист по ОМ



Колоколов Р.Ю

Согласовано:

Начальник ОКС



Амельченко В.А

Инженер по ТН



Харитонов И.С

Зам. начальника ОКС




Андреев В.В.

Инженер-энергетик



Кривошеин С.Г

Раскладка тротуарной плитки

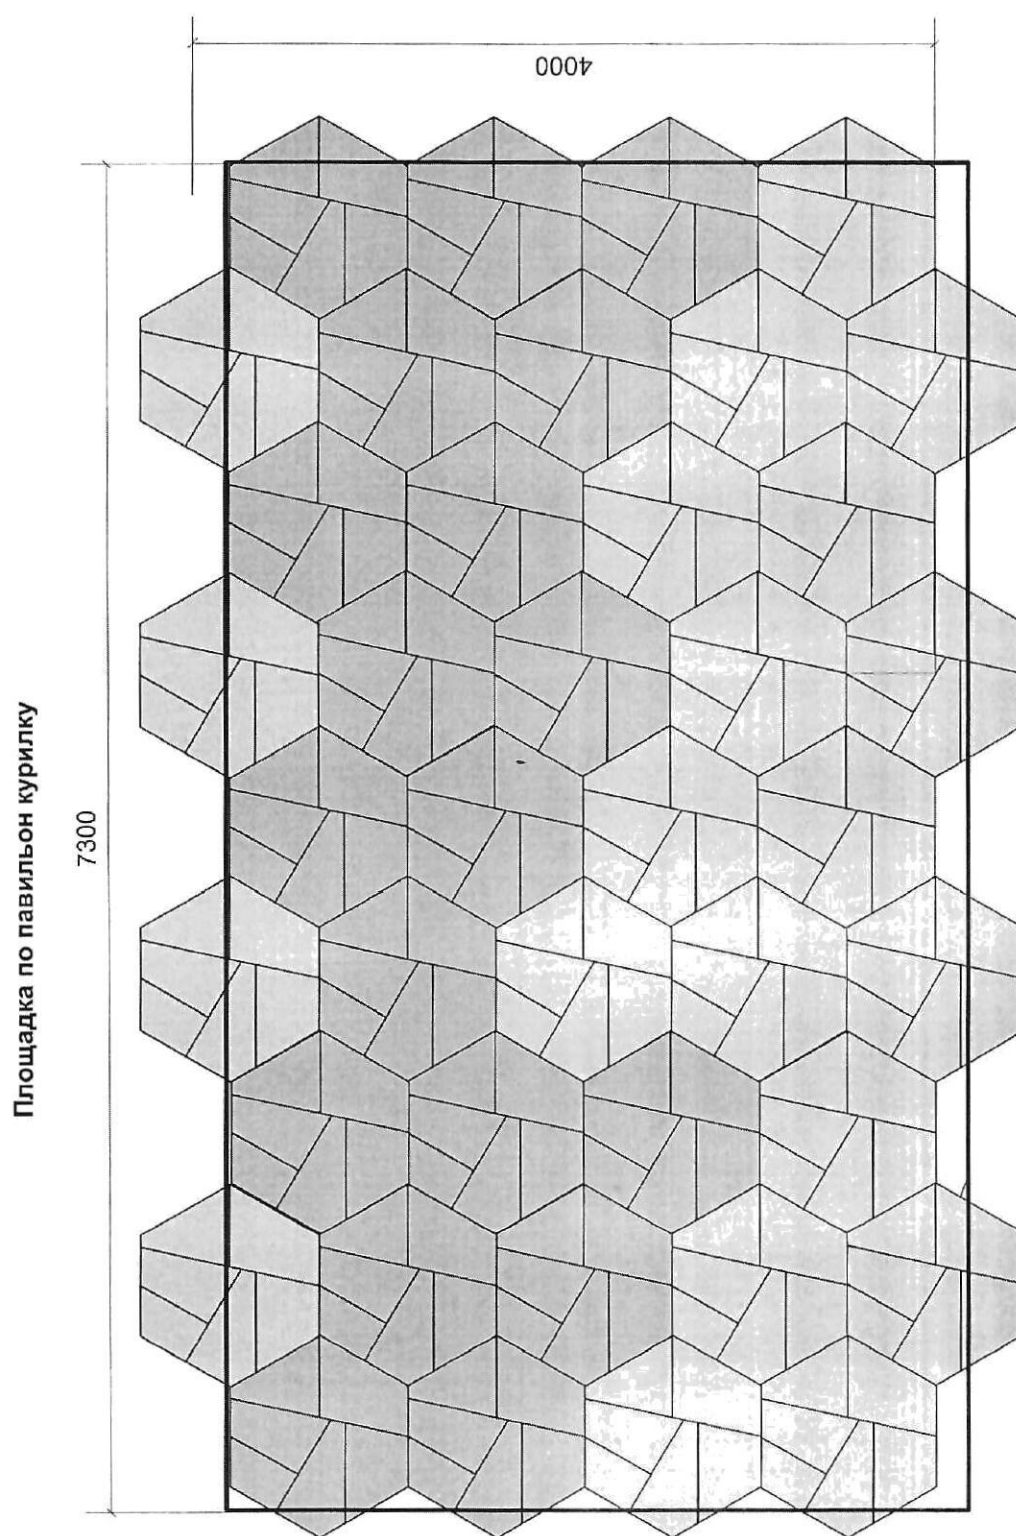

Площадь одного шестигранника – 0,815 кв.м
 На площадку необходимо 40 шт., на поддоне – 6 шт
 40/6 = 6,67 (7 поддонов)