


Утверждаю:
Главный инженер ОАО "НК "Янгпур"

_____ Е.П. Белозор

"__" _____ 2021 г.

Объект: "Трубная база на Известинском месторождении"

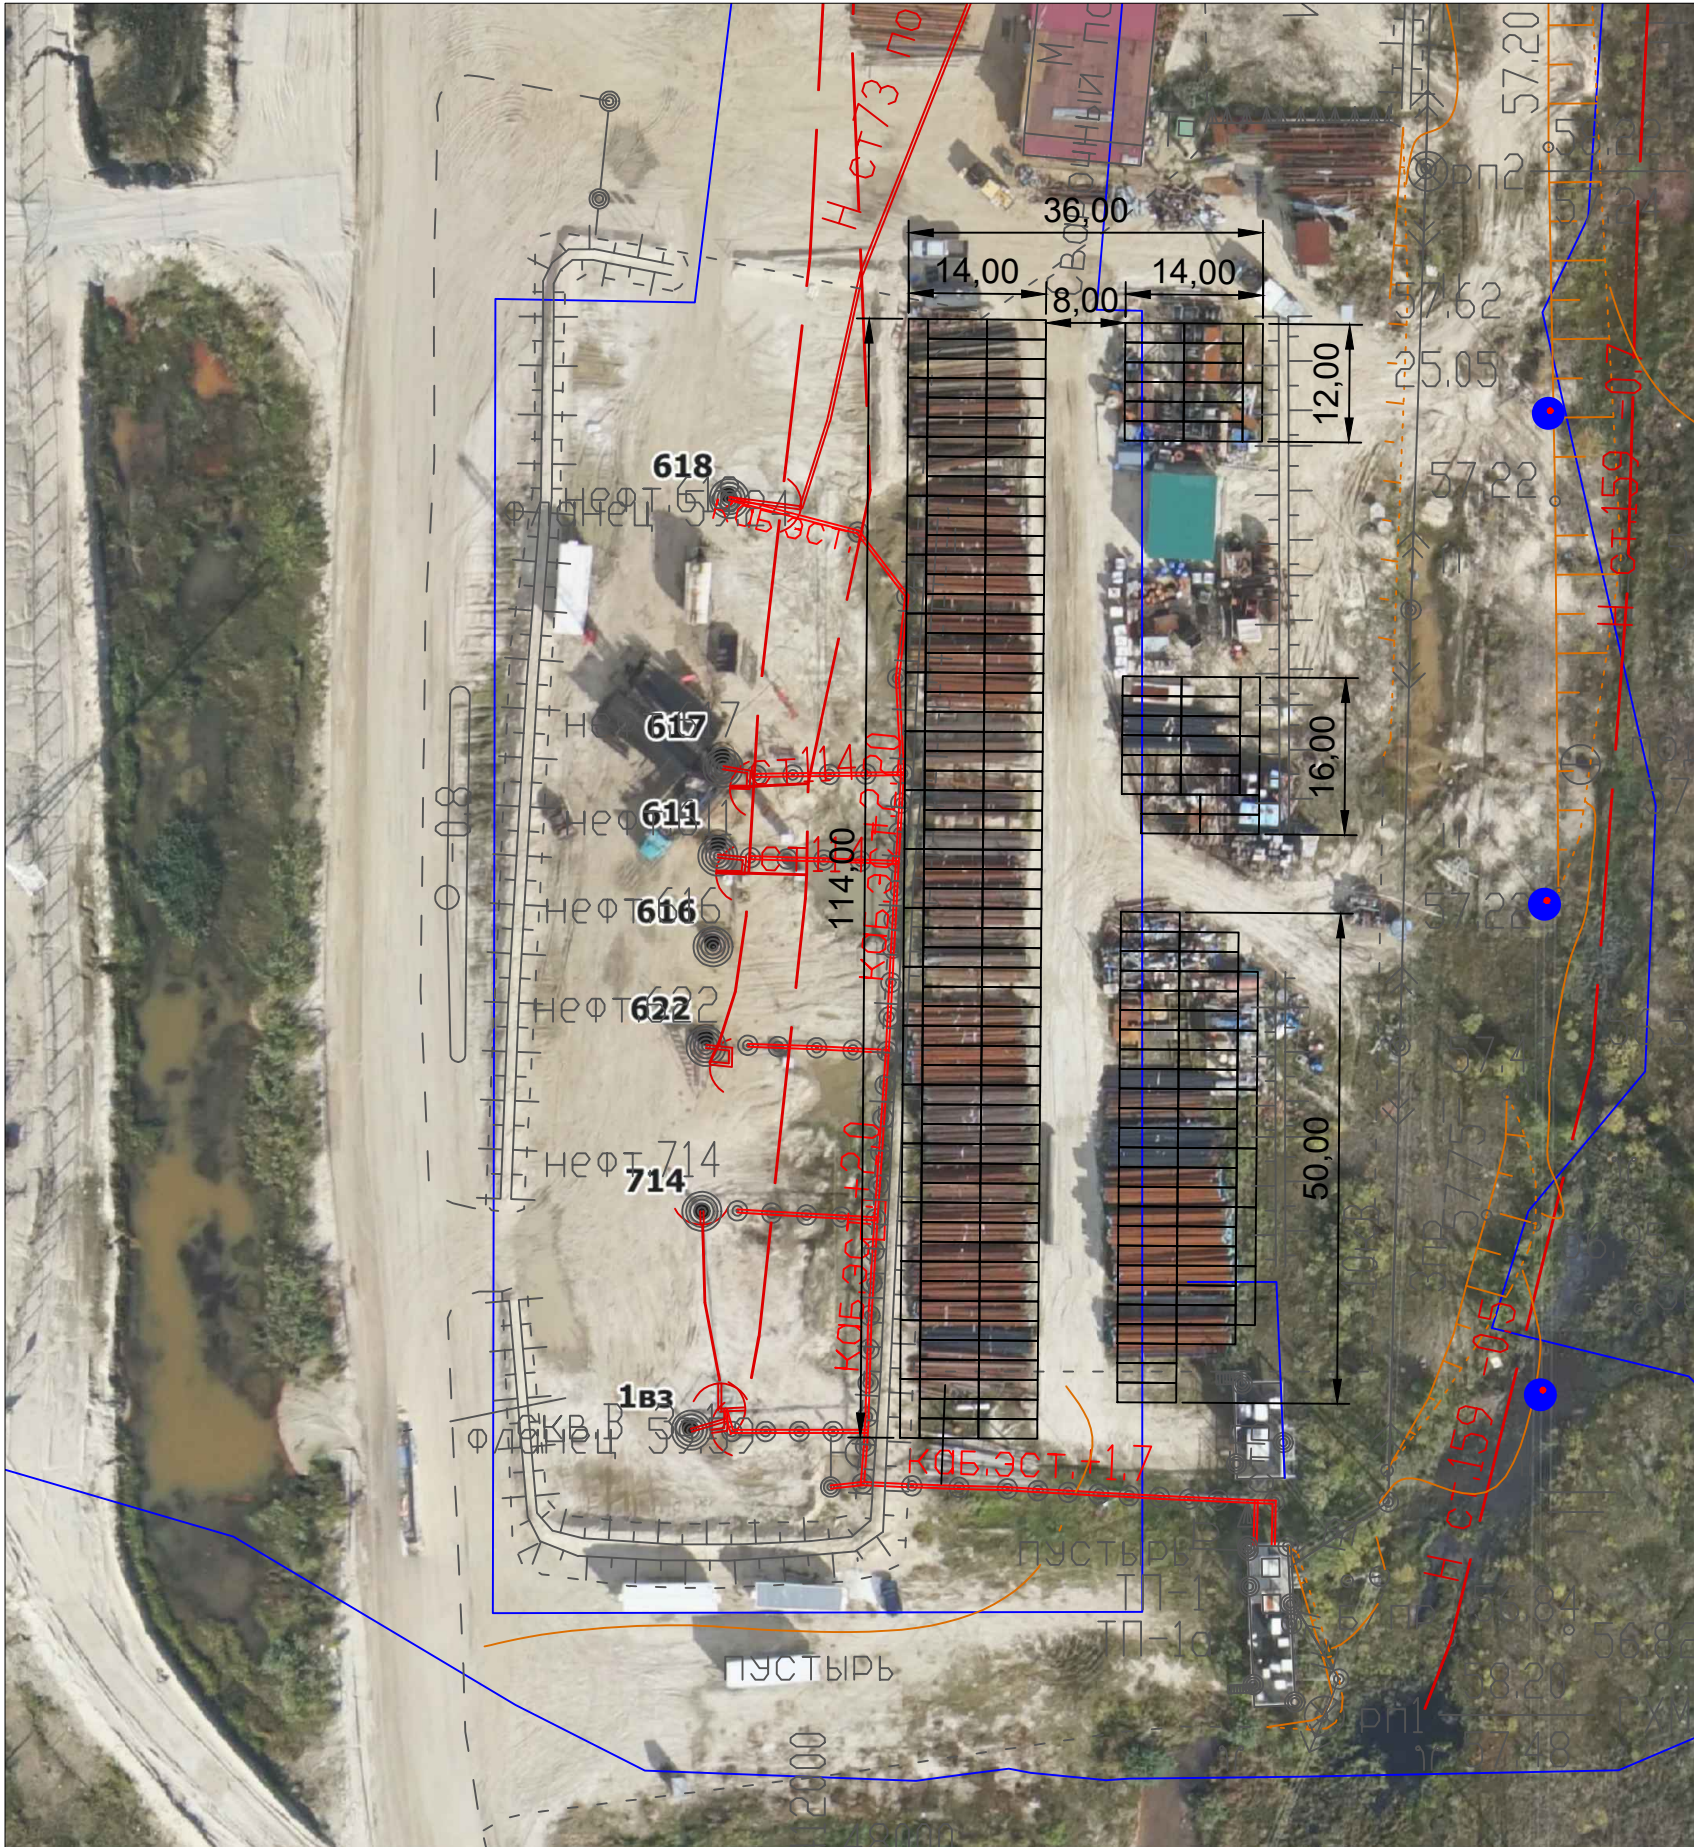

Ведомость работ и материалов

№ п.п.	Наименование работ	ед.изм	кол-во	Примечание
1	Планировка грунта	м2	2604,00	
2	Устройство песчаной подготовки h=30см	м3	781,20	песок: материал - Заказчика, доставка - Подрядчиком
3	Устройство слоя ЦПС h= 5см (1:8)	м3		Цемент - материал Подрядчика
3	Укладка дорнита	м2	2604,00	материал Подрядчика
4	Укладка плит ПДН 6,0*2,0*0,14 с устройством связей сваркой	м2	2604,00	217 шт, поставка Заказчика
5	Заполнение швов битумом	мп	1519,00	материал Подрядчика
6	Устройство обвалования h=50см	м3	51,30	песок: материал - Заказчика, доставка - Подрядчиком

Составил: ведущий инженер ОКС

_____ Андреев В.В.

Проверил: инж.технадзора ОКС

_____ Харитонов И.С.

Согласовано:

Начальник ОКС

_____ Дьяченко А.В.